



NB. Le misure sono indicative e finalizzate ad organizzare le aule con il distanziamento previsto.

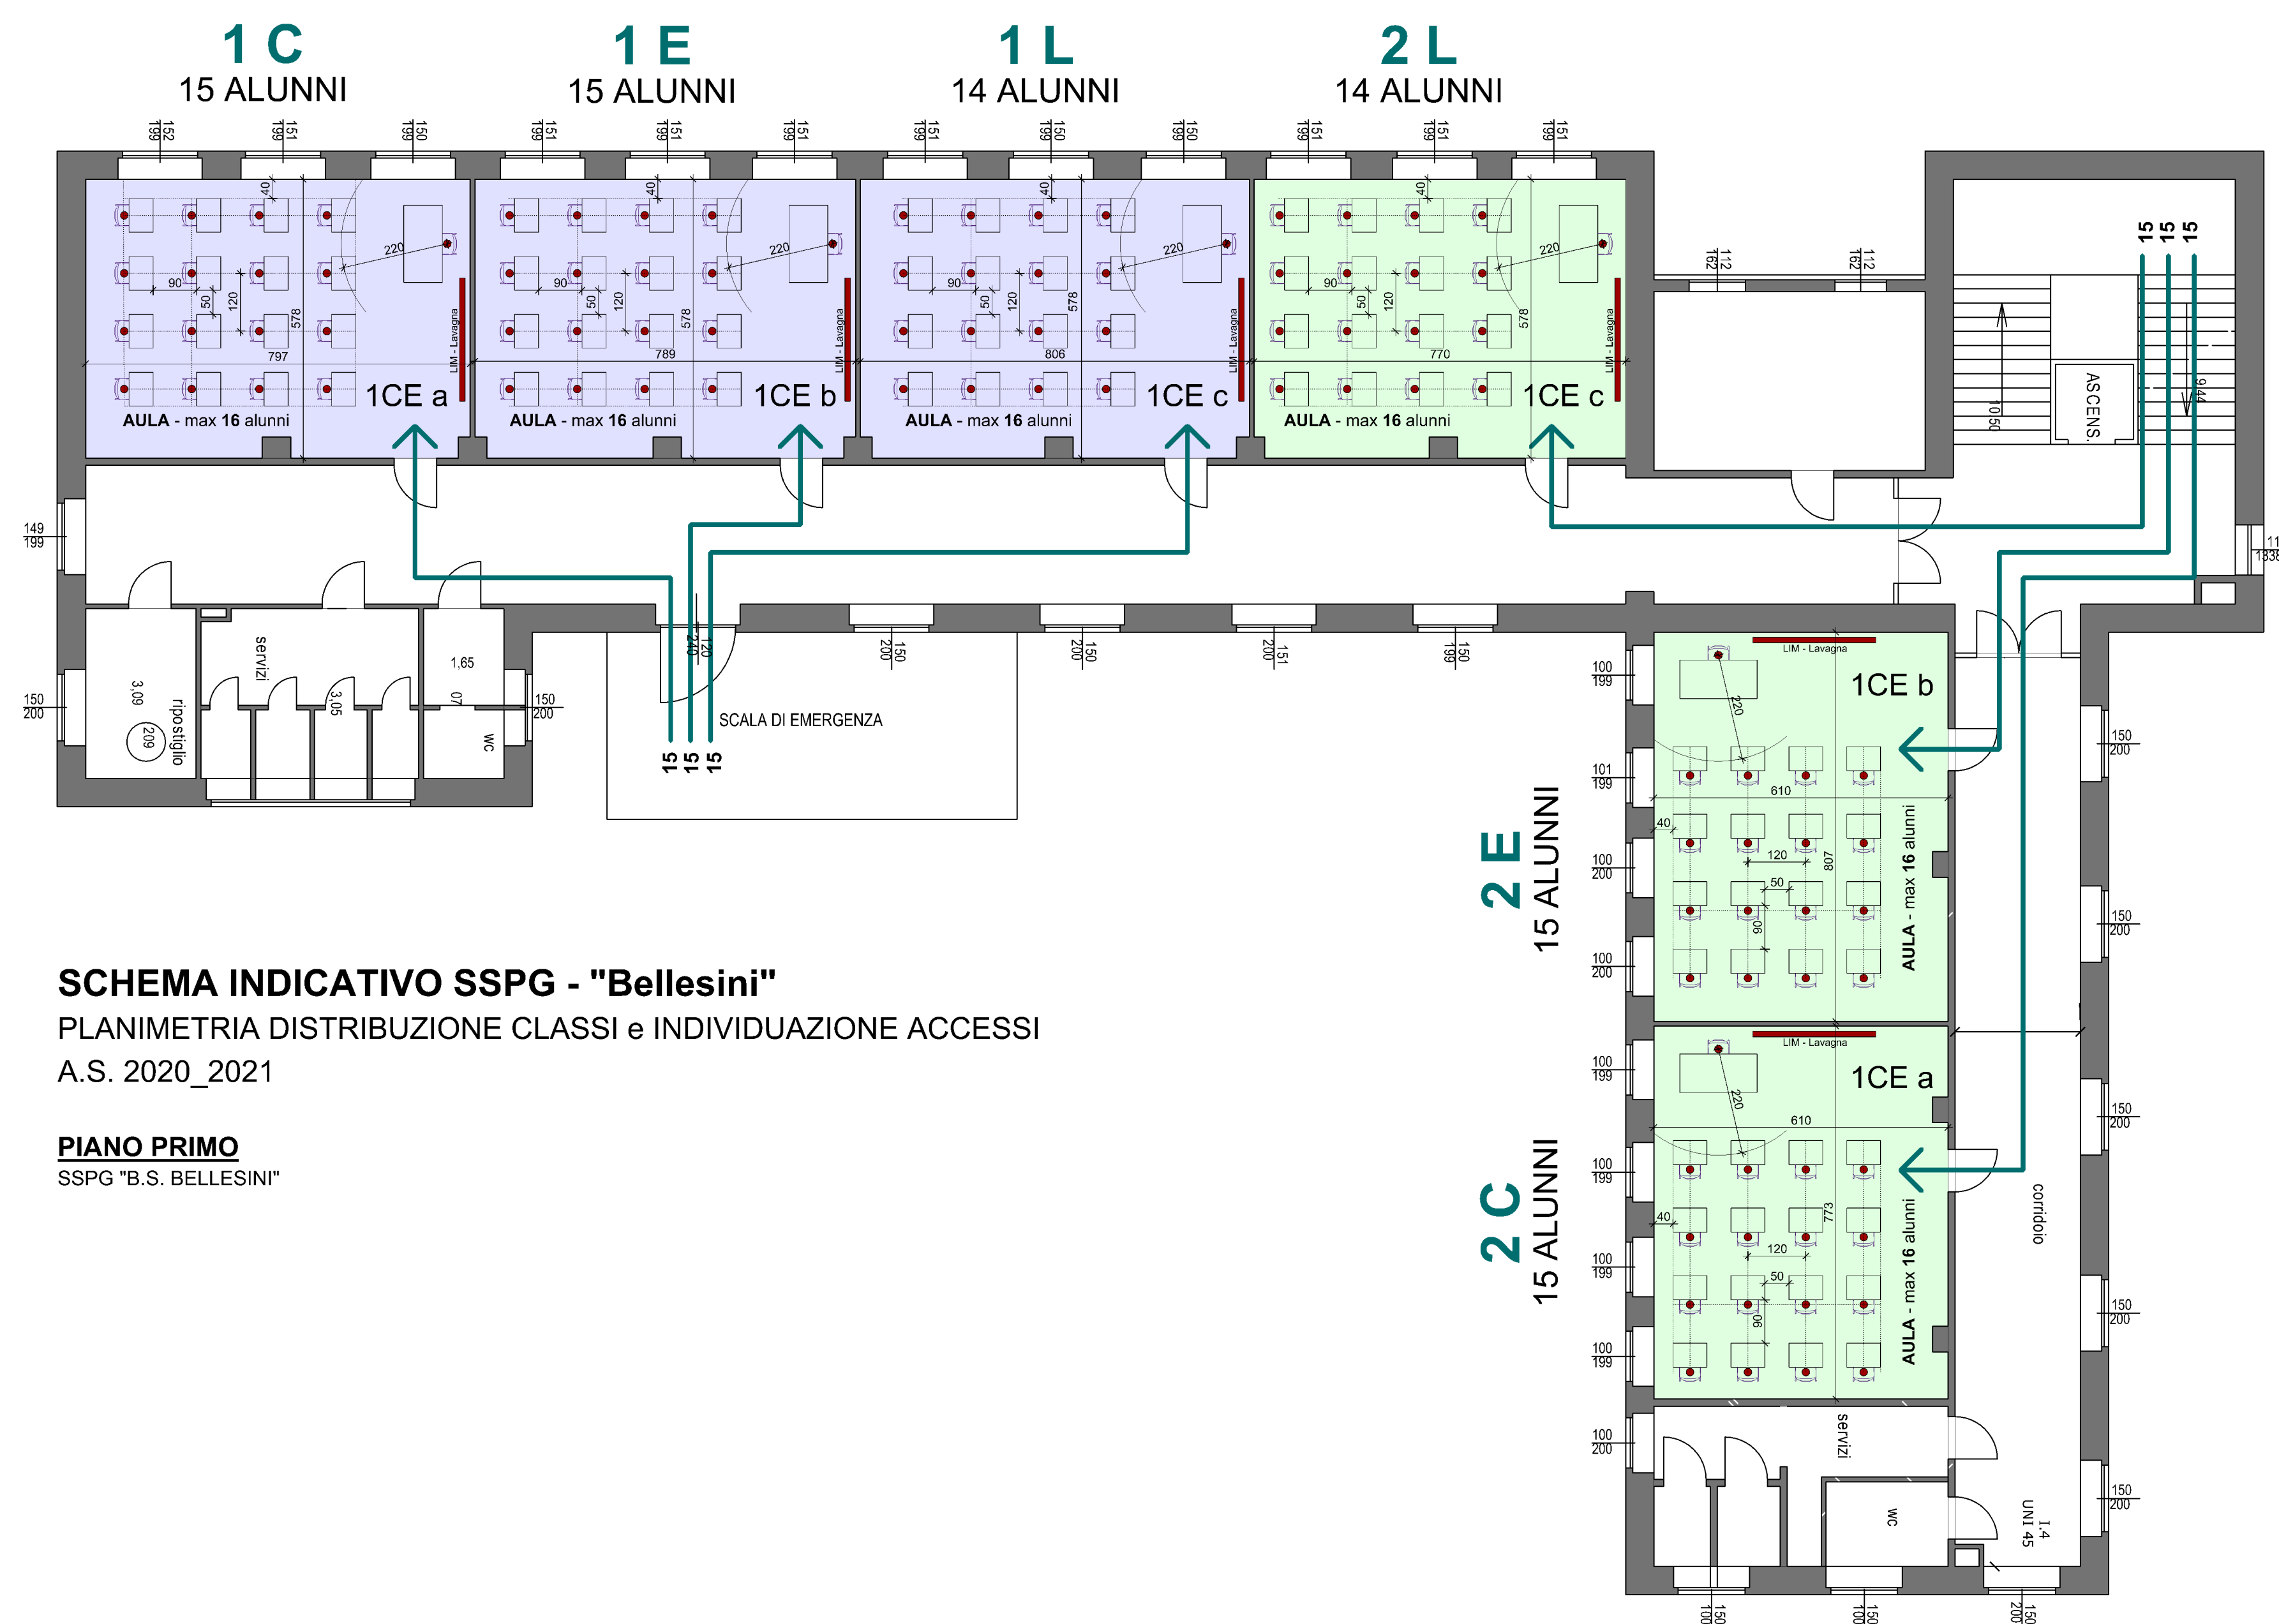

SCHEMA INDICATIVO SSPG - "Bellesini"
PLANIMETRIA DISTRIBUZIONE CLASSI e INDIVIDUAZIONE ACCESSI
A.S. 2020_2021

PIANO PRIMO
SSPG "B.S. BELLESINI"

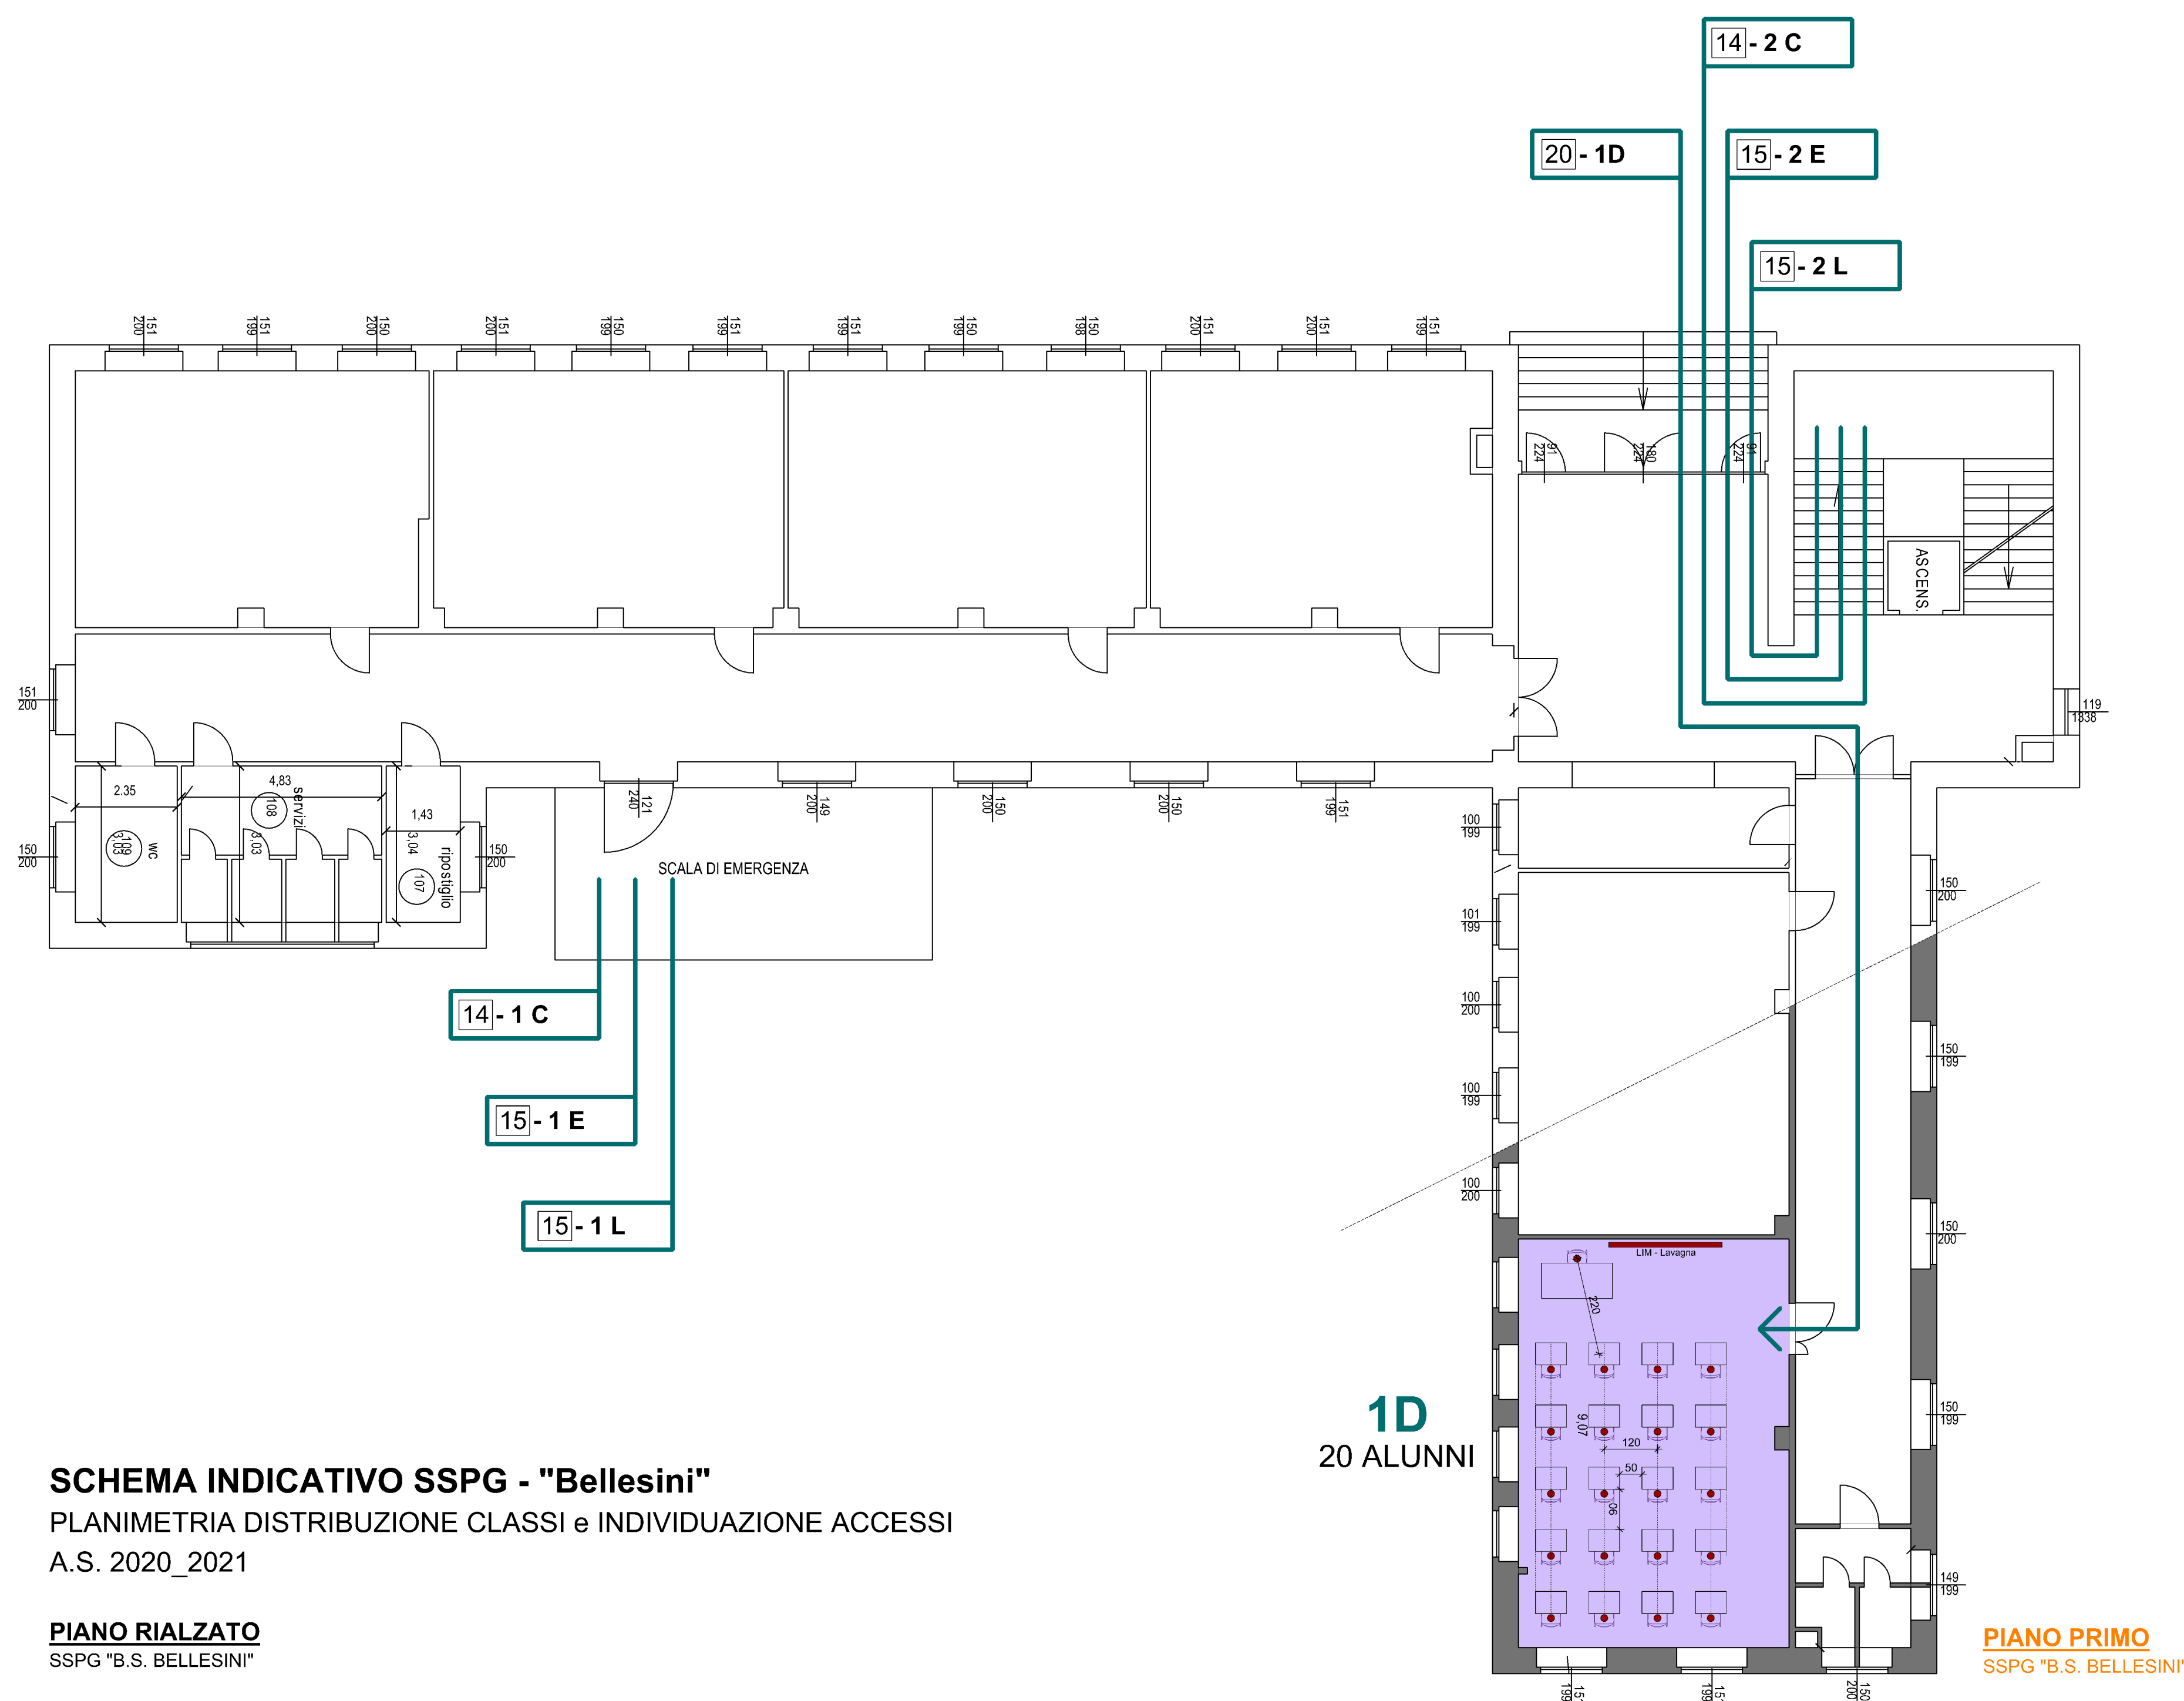

SCHEMA INDICATIVO SSPG - "Bellesini"
PLANIMETRIA DISTRIBUZIONE CLASSI e INDIVIDUAZIONE ACCESSI
A.S. 2020_2021

PIANO RIALZATO
SSPG "B.S. BELLESINI"

PIANO PRIMO
SSPG "B.S. BELLESINI"